

1		11/8/73	DISTINTA PANNELLI TIPO "B" - ARM. INTEGRATIVE-FORI ARM. CORDOLI - T13 -	<i>F. Cossato</i>	<i>Meneghini</i>
n. agg	arch	data	variazione apportata	esecutore	visto


ditta: IMP. MARCONCINI

lavoro: COMPLETAMENTO OSPEDALE DI LEGNAGO


titolo elaborato	rapporti
ARMATURA SOLAIO PIANO TERRA ZONA 3	1:3 1:30 1:50

esecutore	<i>F. Cossato</i>	data	30/7/73	arch	classifica	elaborato numero
coordinatore	<i>Meneghini</i>	sostituisce il			314	96
visto	<i>Meneghini</i>	sostituito dal				
ci riserviamo la proprietà di questo elaborato ai sensi della legge n. 633 del 22-4-41 con divieto di riprodurlo o comunque renderlo noto a terzi senza la nostra autorizzazione					formato m.q. 2.00	


dott. ing. maurizio cossato - dott. ing. gianni meneghini
studio tecnico - via maresca 73 - 37100 verona - telefono 917622

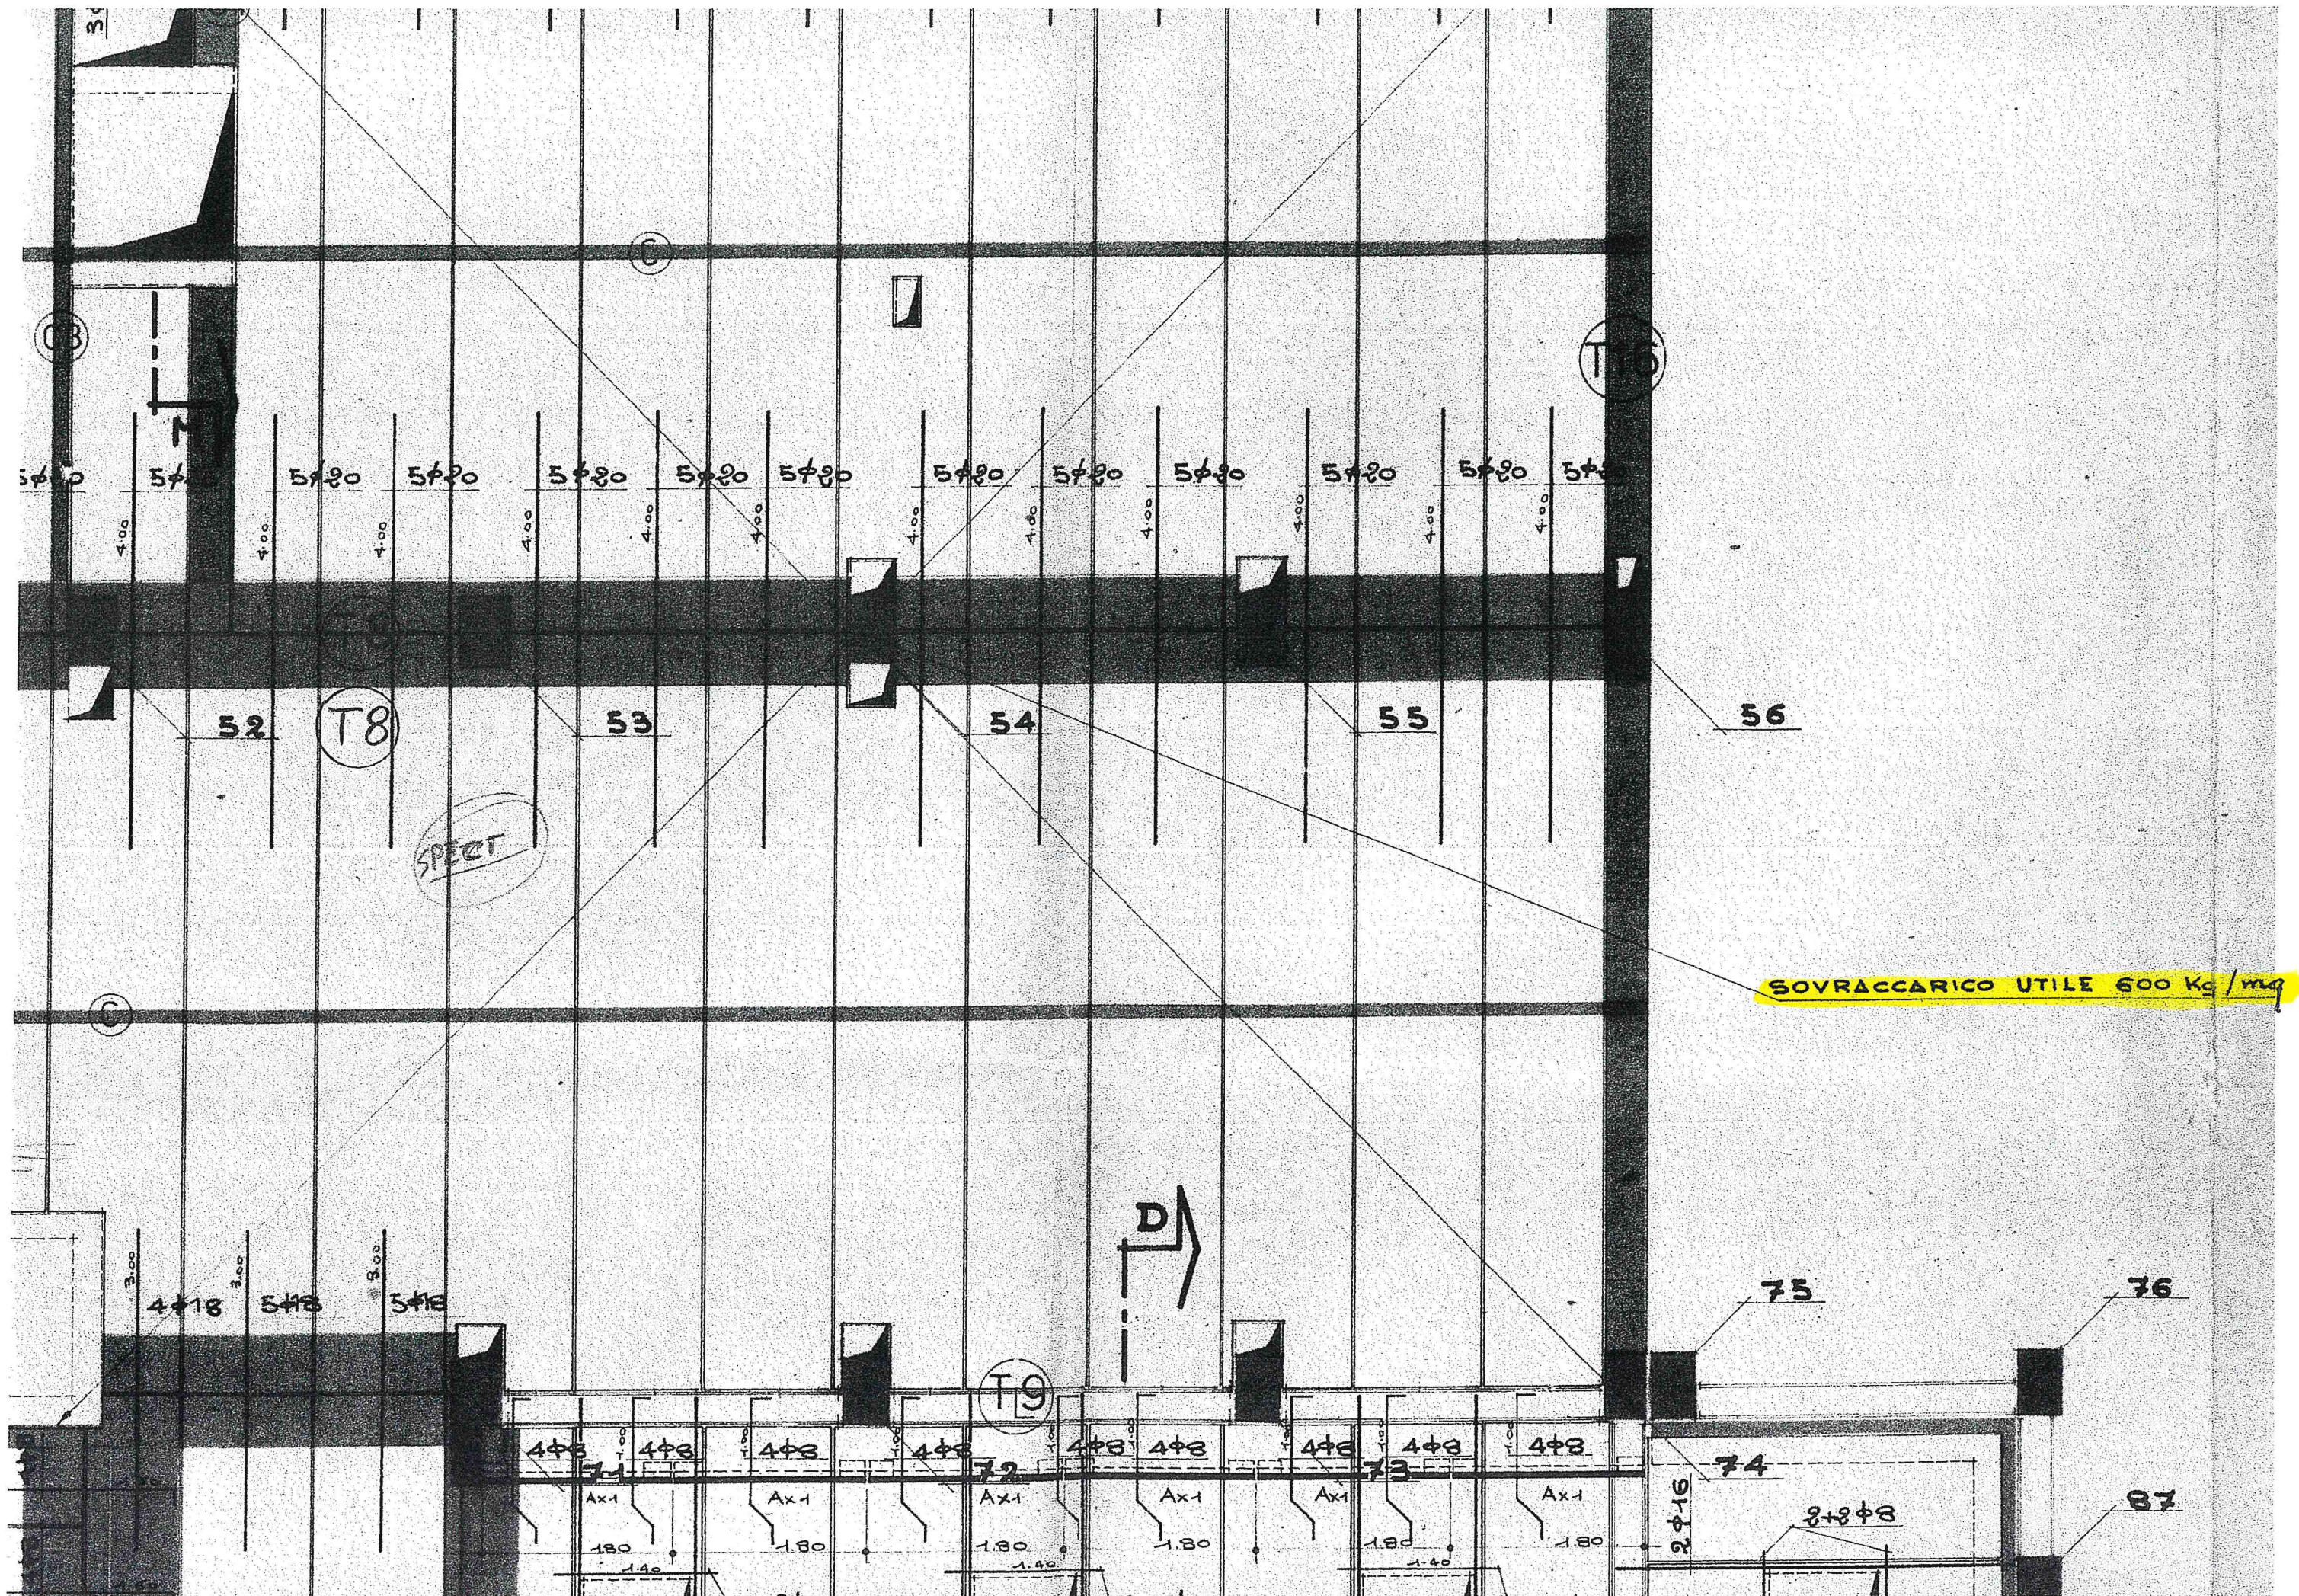


TRAVE T8

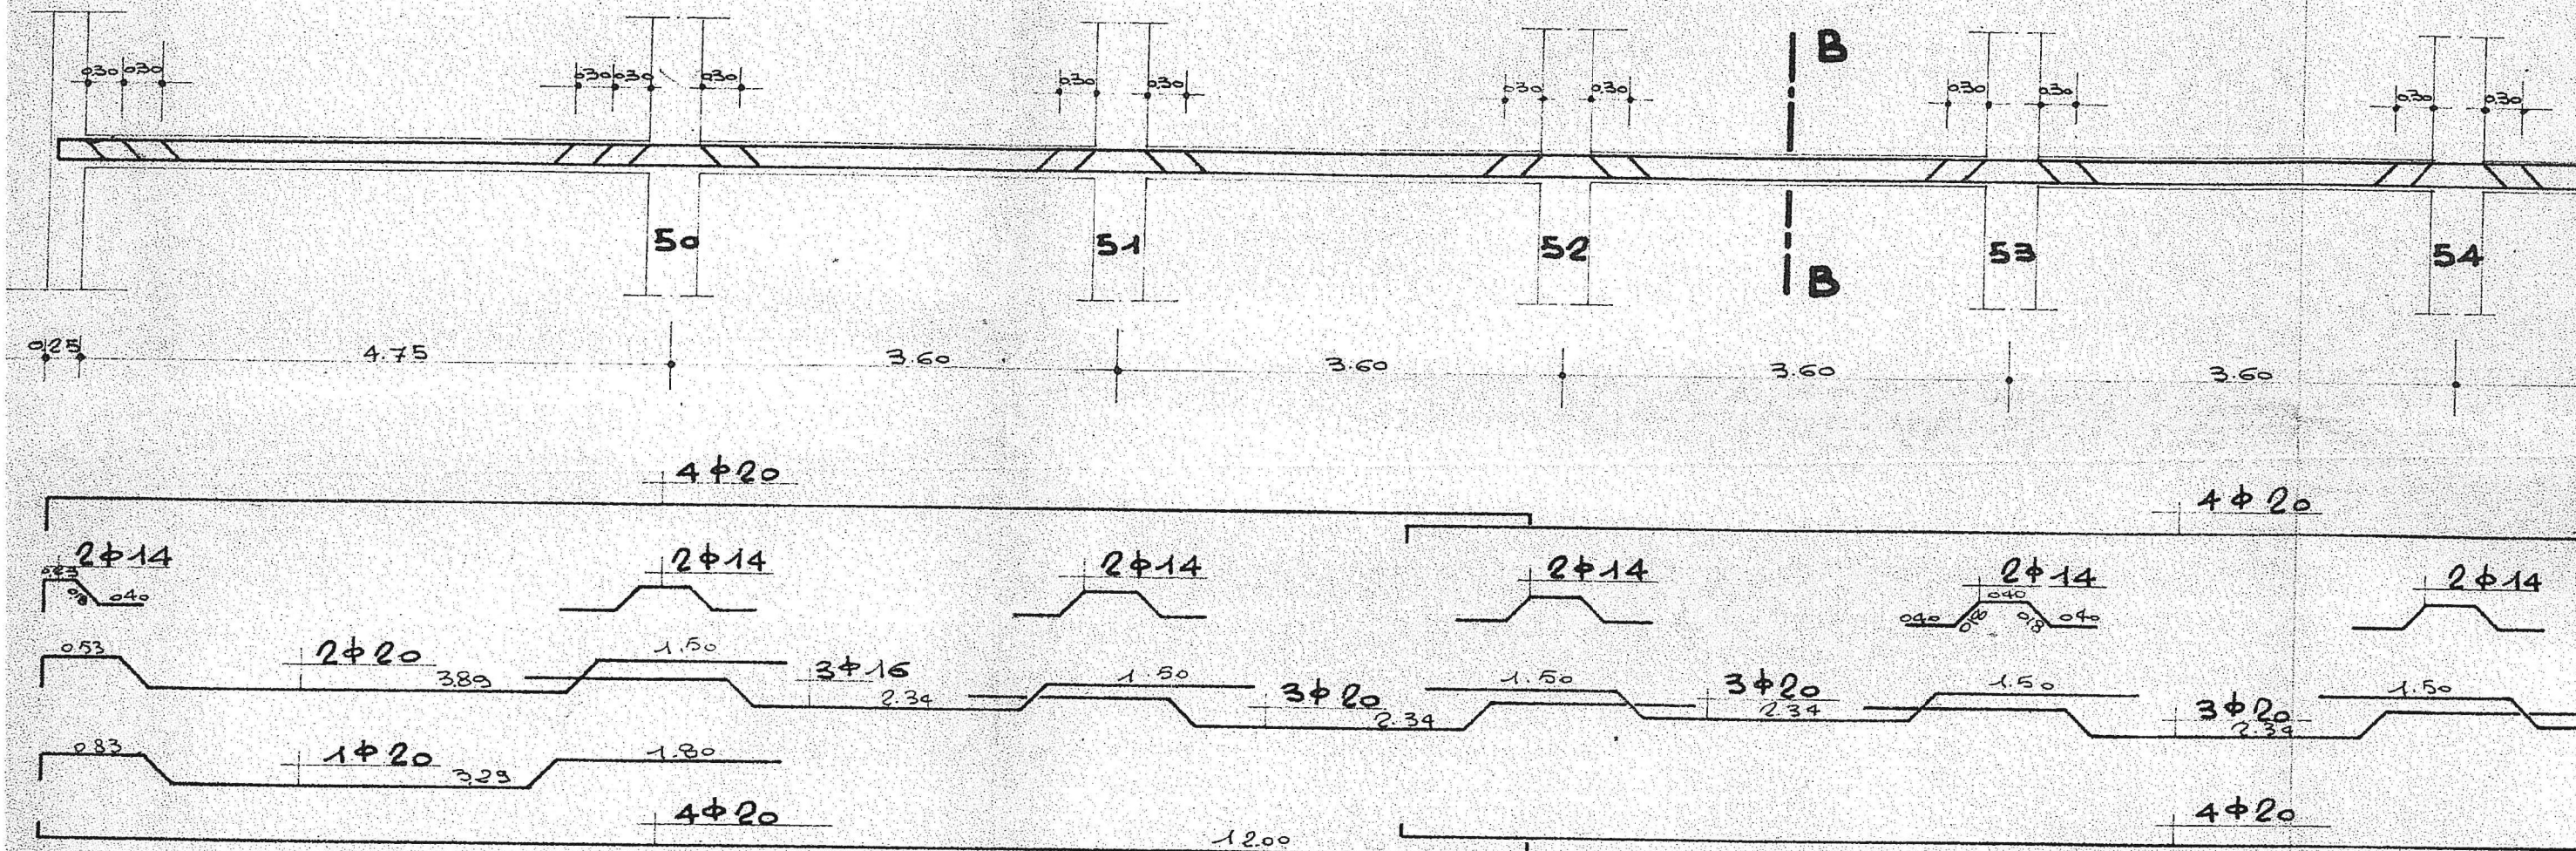


TRAVE T9

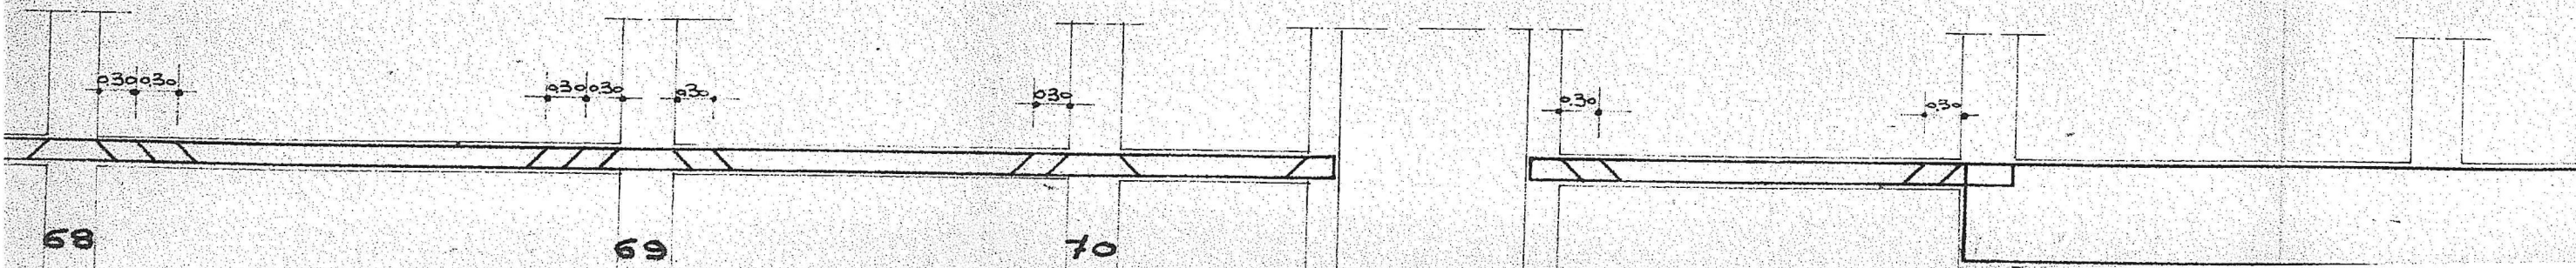


TRAVE T 16

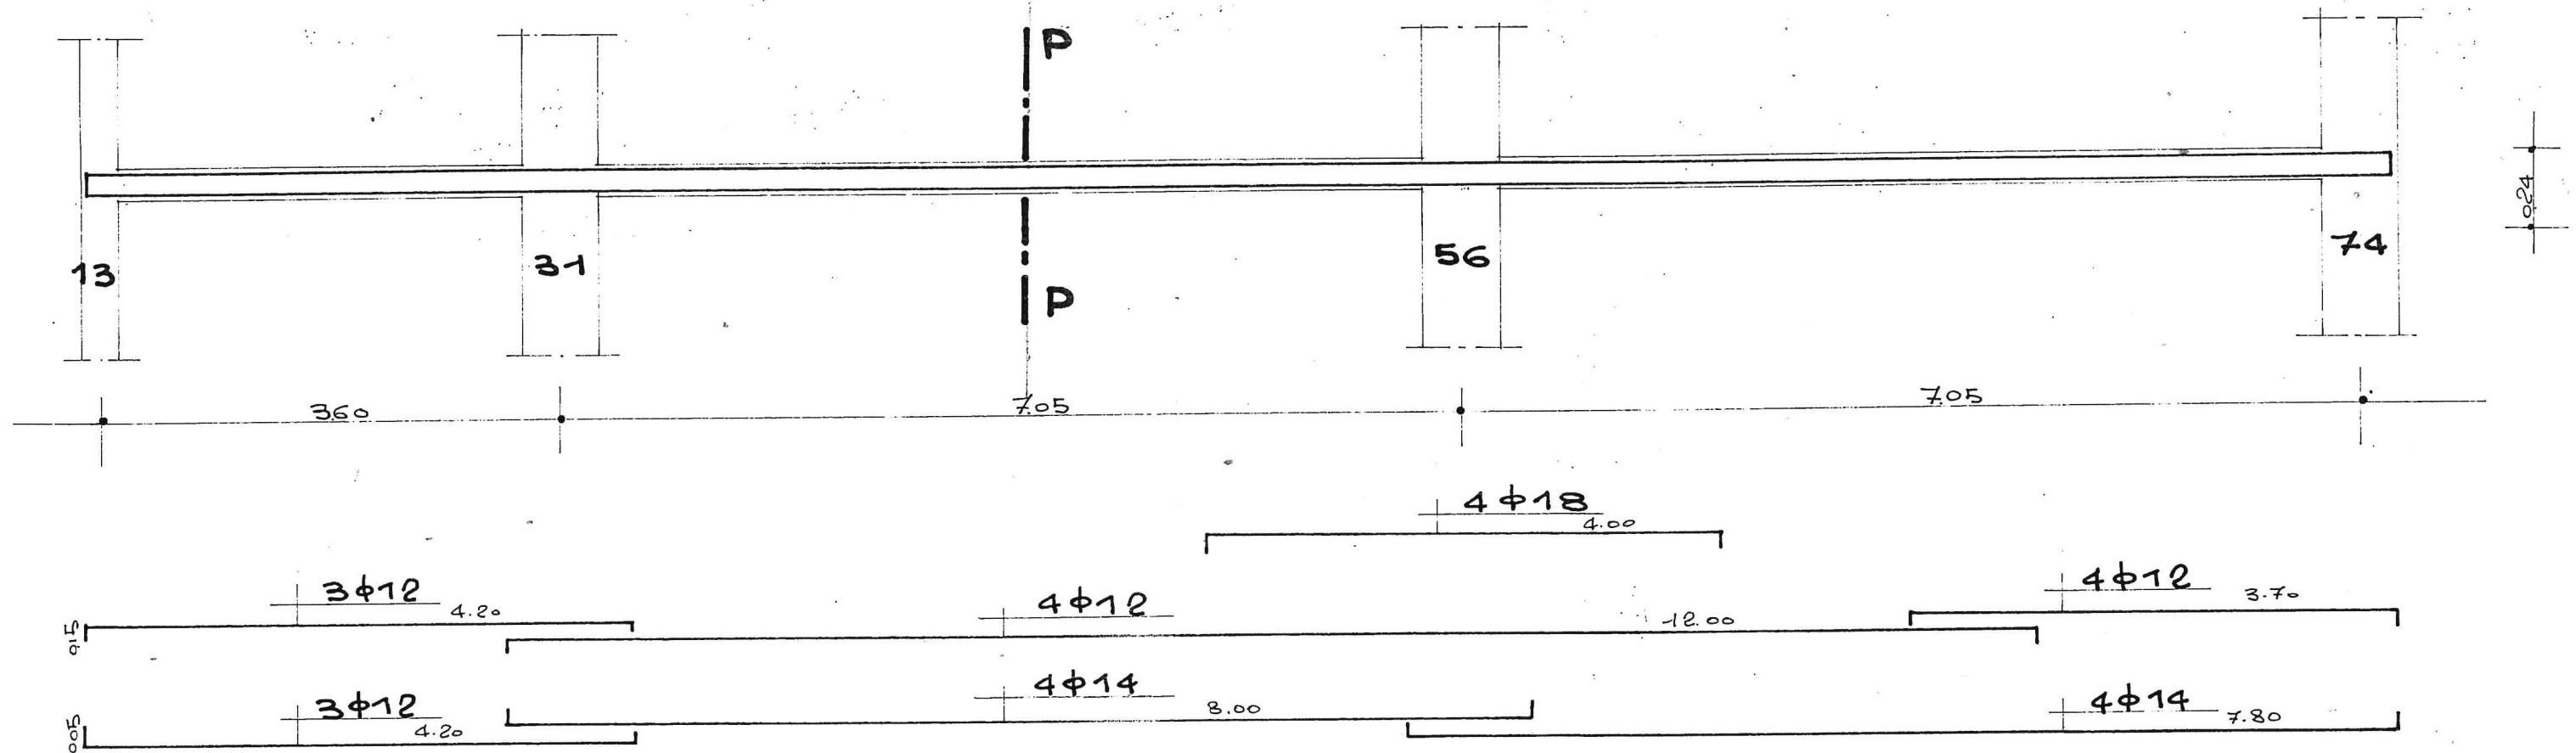


TRAVE T 18

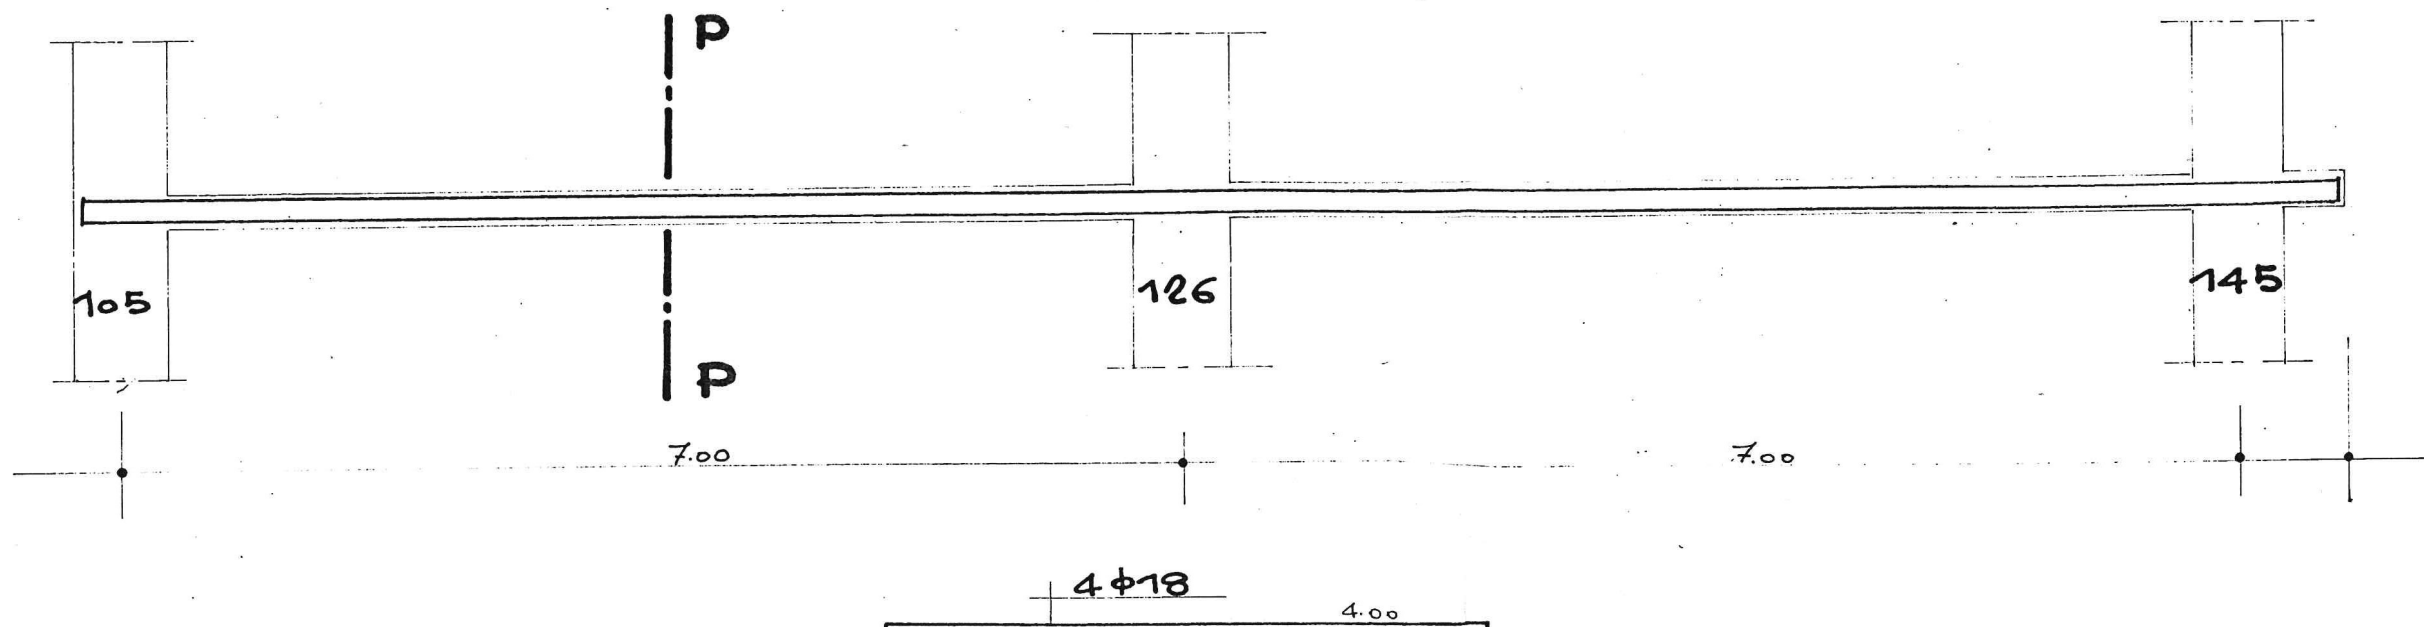

SEZ. C1

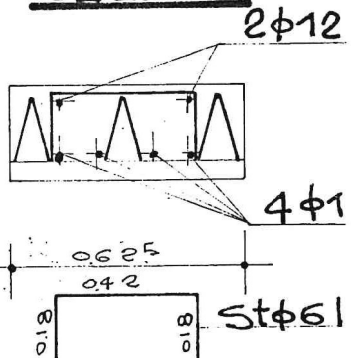

SEZ. C3

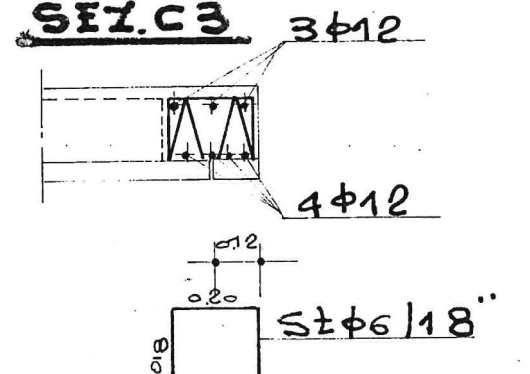

SEZ. C4

