


MQ 240,00

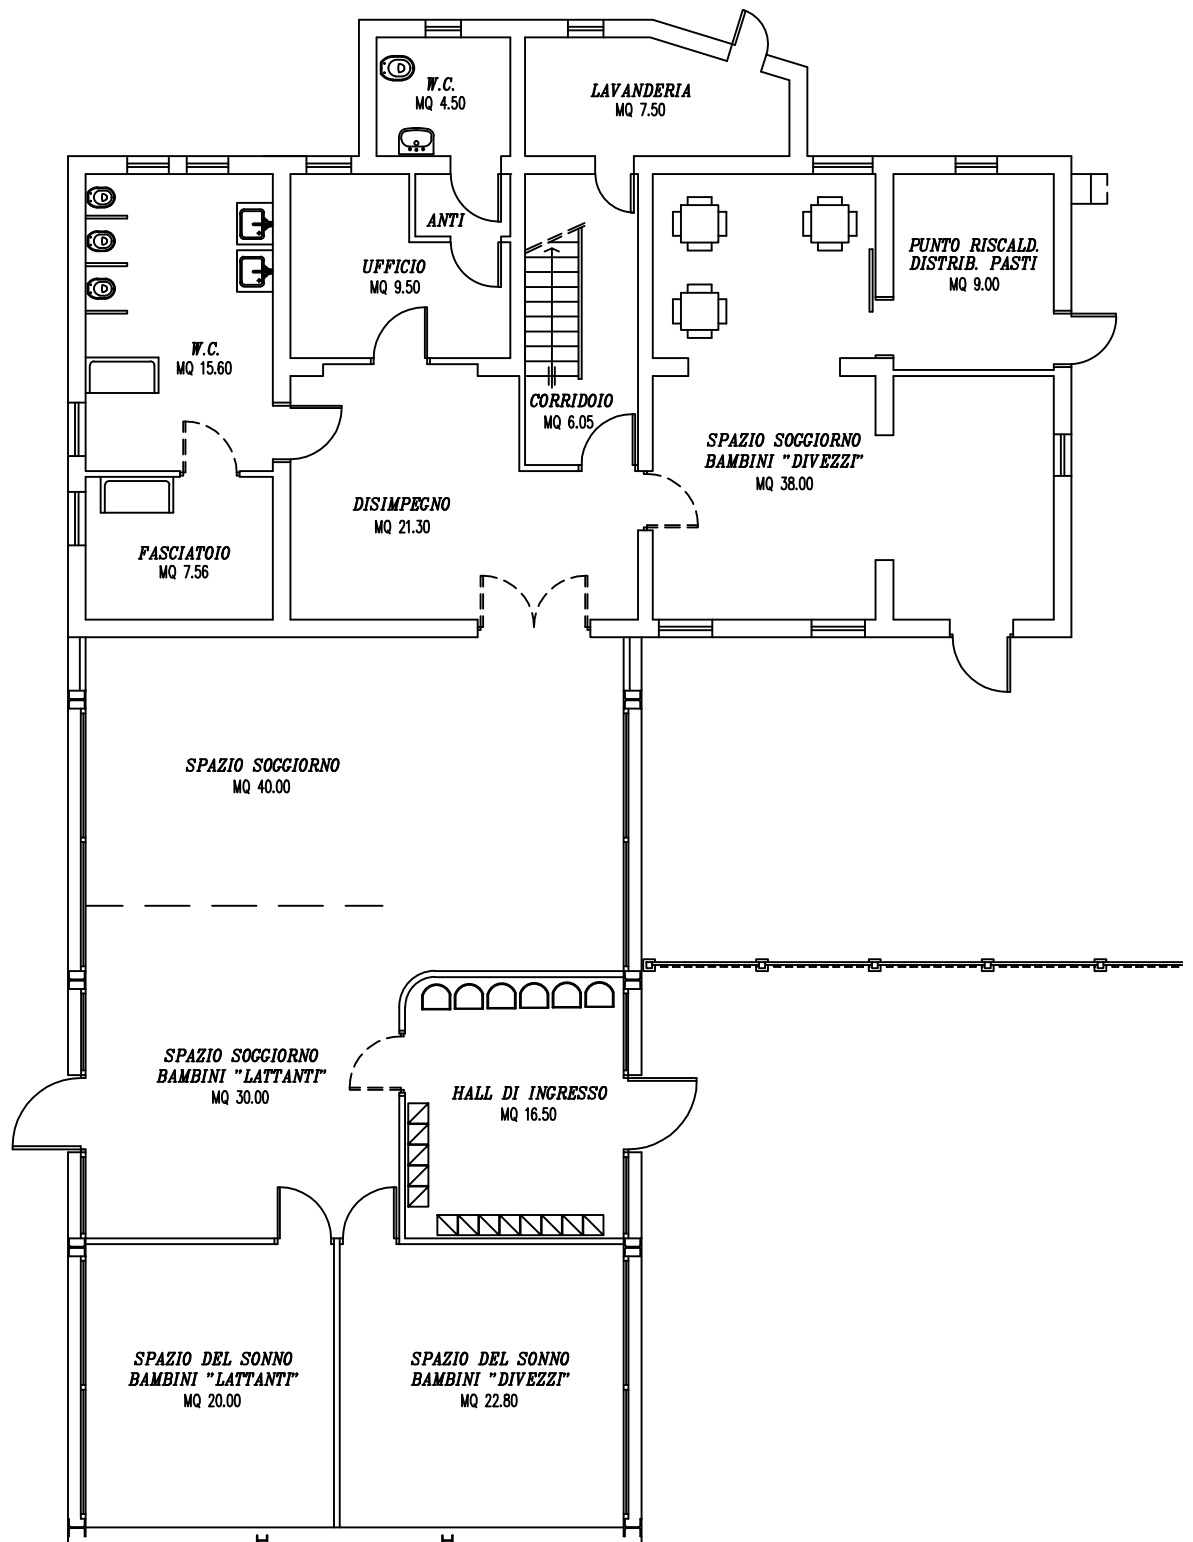

PROPRIETA' AULSS 21

NIDO AZIENDALE
PIANTA PIANO TERRA